



APPARTEMENT 101
 Niveau: 1ier Etage
 Echelle: 1:75
 le 24/08/2022

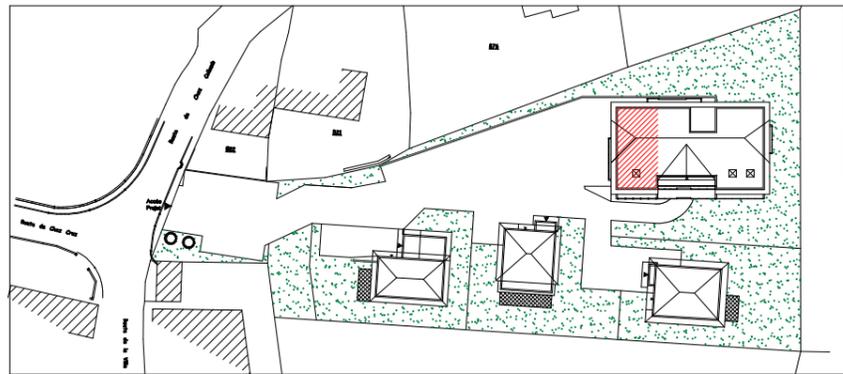

Plan masse

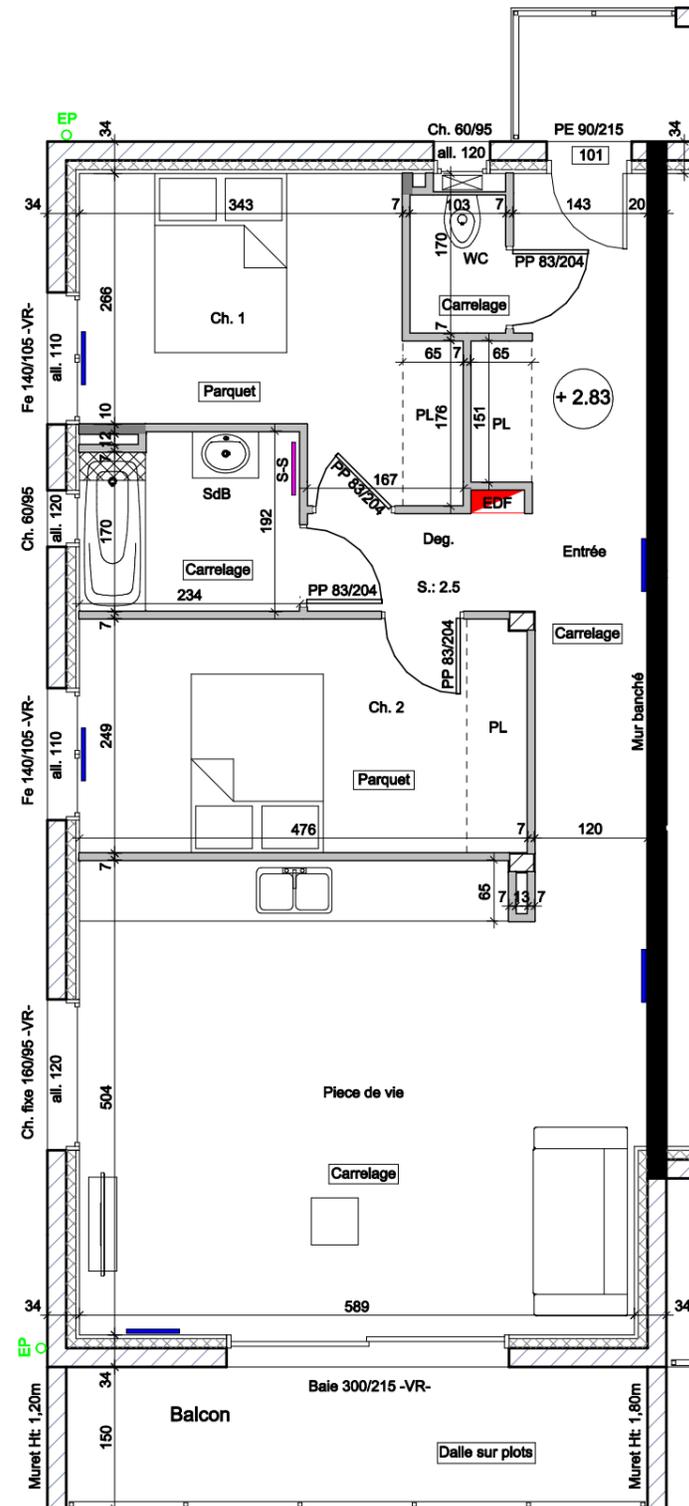

Le Clos de la Vilette
 à NONGLARD 74330



APPARTEMENT LOT 101

Surface habitable 71,60 m²

Surface annexe 9,30 m²

LOT 101	SURFACE HABITABLE
Entrée	10,90 m ²
WC	1,70 m ²
Dégagement	2,50 m ²
Ch. 1	11,30 m ²
SdB	4,30 m ²
Ch. 2	11,70 m ²
Pièce de vie	29,20 m ²
TOTAL	71,60 m²

Terrasse	9,30 m ²
Jardin	
Garage n°1	26,10 m ²

NOTA : Les cotes, les surfaces, les gaines et les soffites sont susceptibles de modifications dues aux contraintes techniques de construction. Certains de ces éléments pourront être retirés ou ajoutés. Les meubles et éléments de cuisines dessinés sur ce plan ne sont qu'indicatifs. Seuls seront fournis les équipements figurant sur le descriptif annexé à l'acte de vente.

