


# VUE EN PLAN DU REZ DE CHAUSSEE

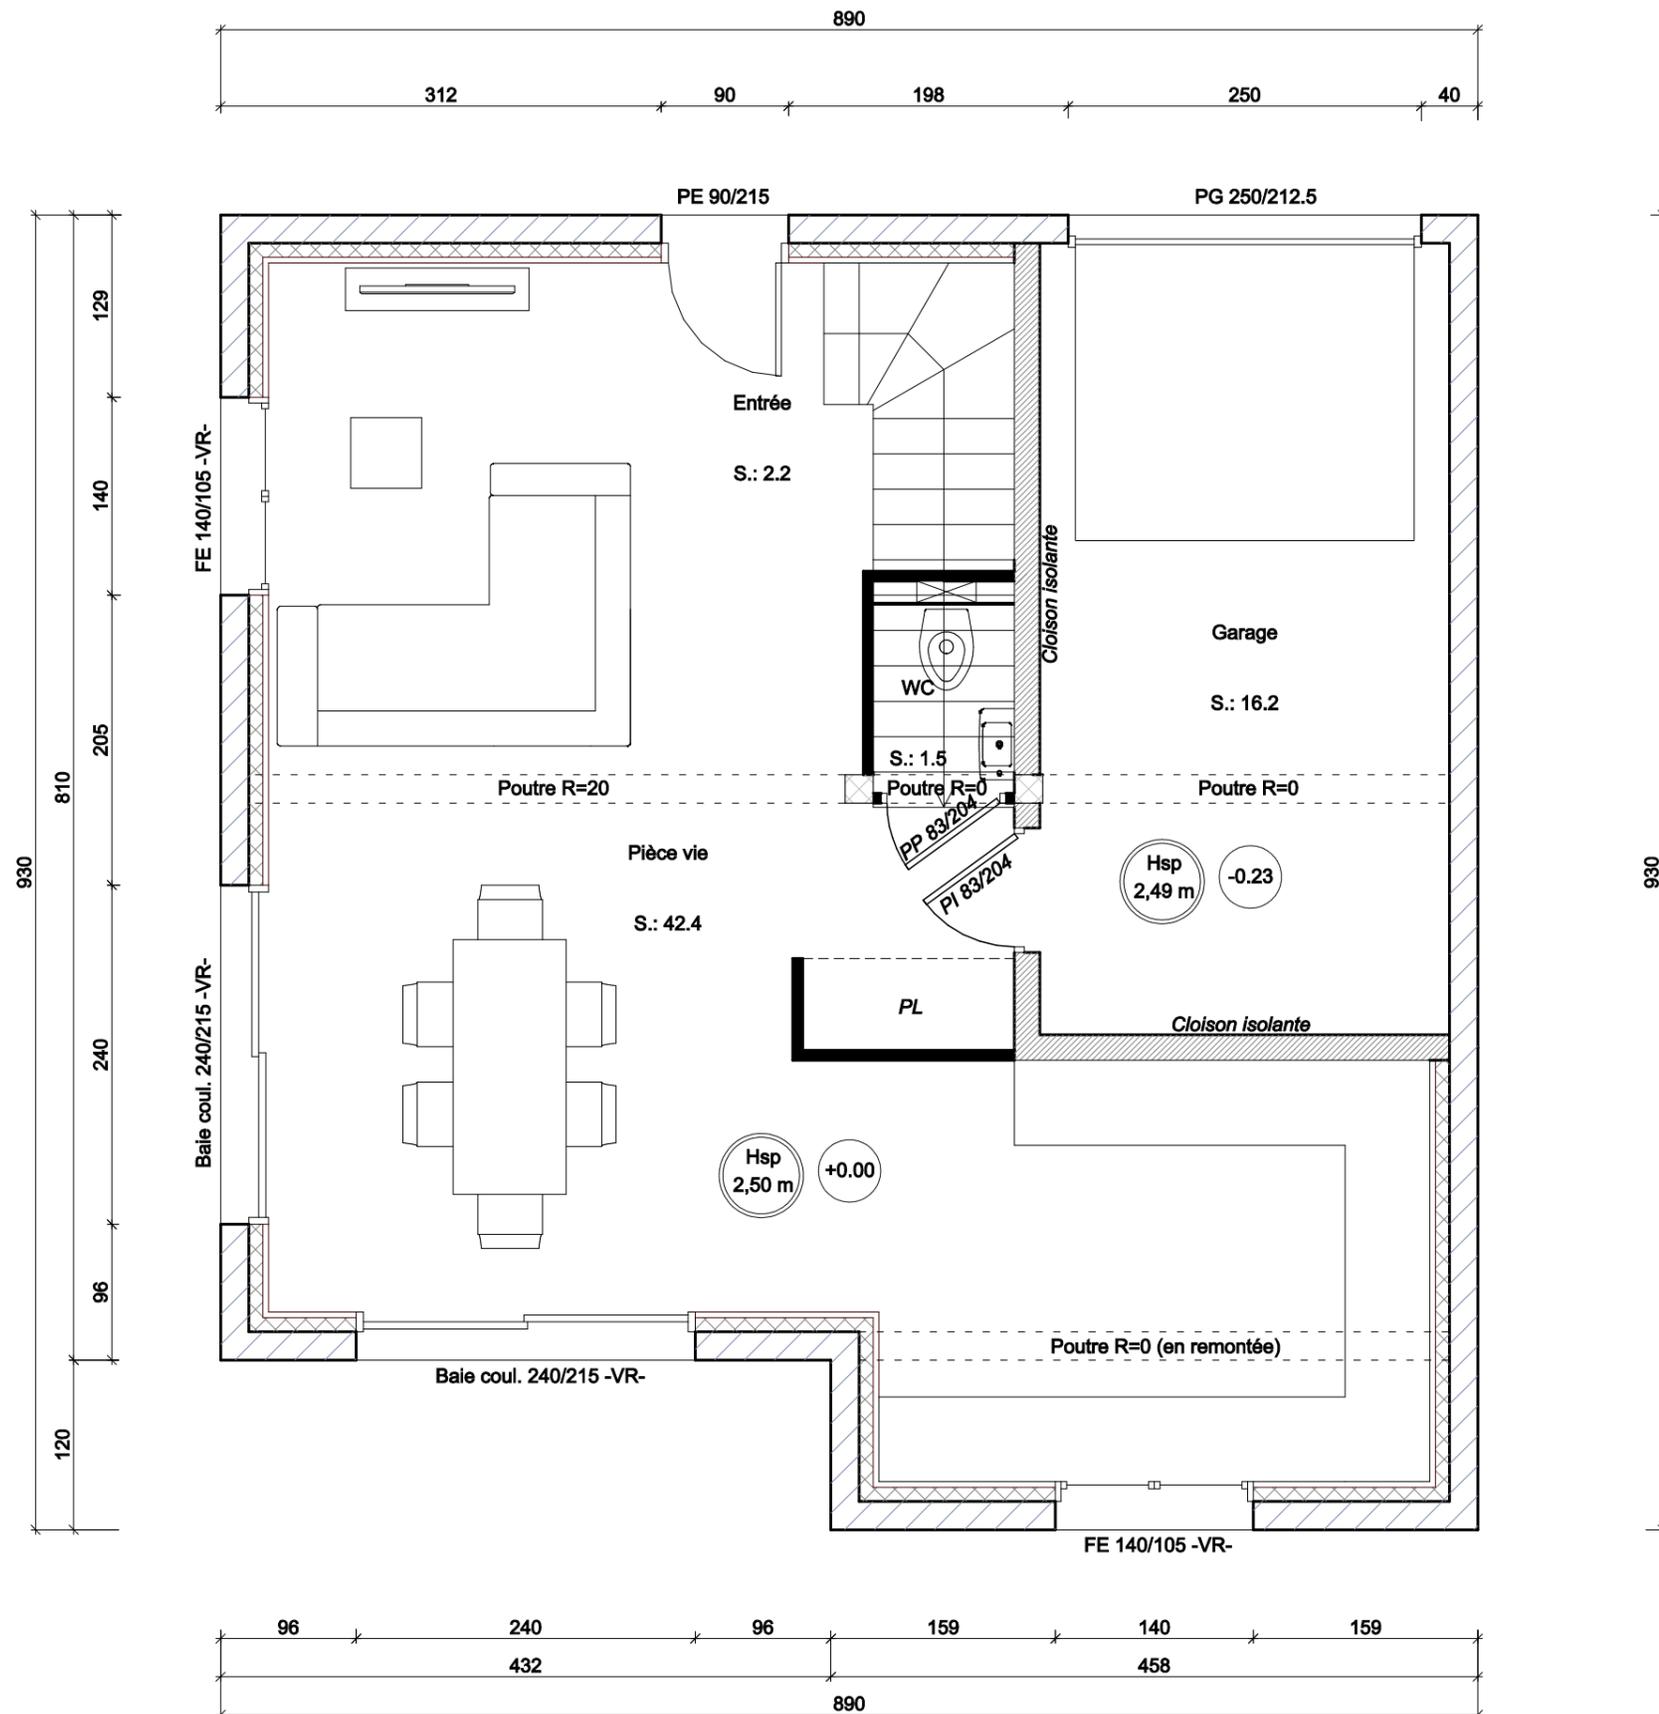

**TOTAL MAISON:**  
**Surface Hab:** 100,80 m<sup>2</sup>  
**Surface Annexe (Garage):** 16,20 m<sup>2</sup>

**SURFACE RdC**  
**Surface habitable:** 46,10 m<sup>2</sup>  
**Surface annexe (Garage):** 16,20 m<sup>2</sup>

**Lot n°4 - Plan provisoire**



NOTA : Les cotes, les surfaces et les gaines sont susceptibles de modifications dues aux contraintes techniques de construction. Certains de ces éléments pourront être retirés ou ajoutés. Les meubles, éléments de cuisines et les lits dessinés sur ce plan ne sont qu'indicatifs. Seuls seront fournis les équipements figurant sur le descriptif annexé à l'acte de vente.