


VUE EN PLAN DE L'ETAGE

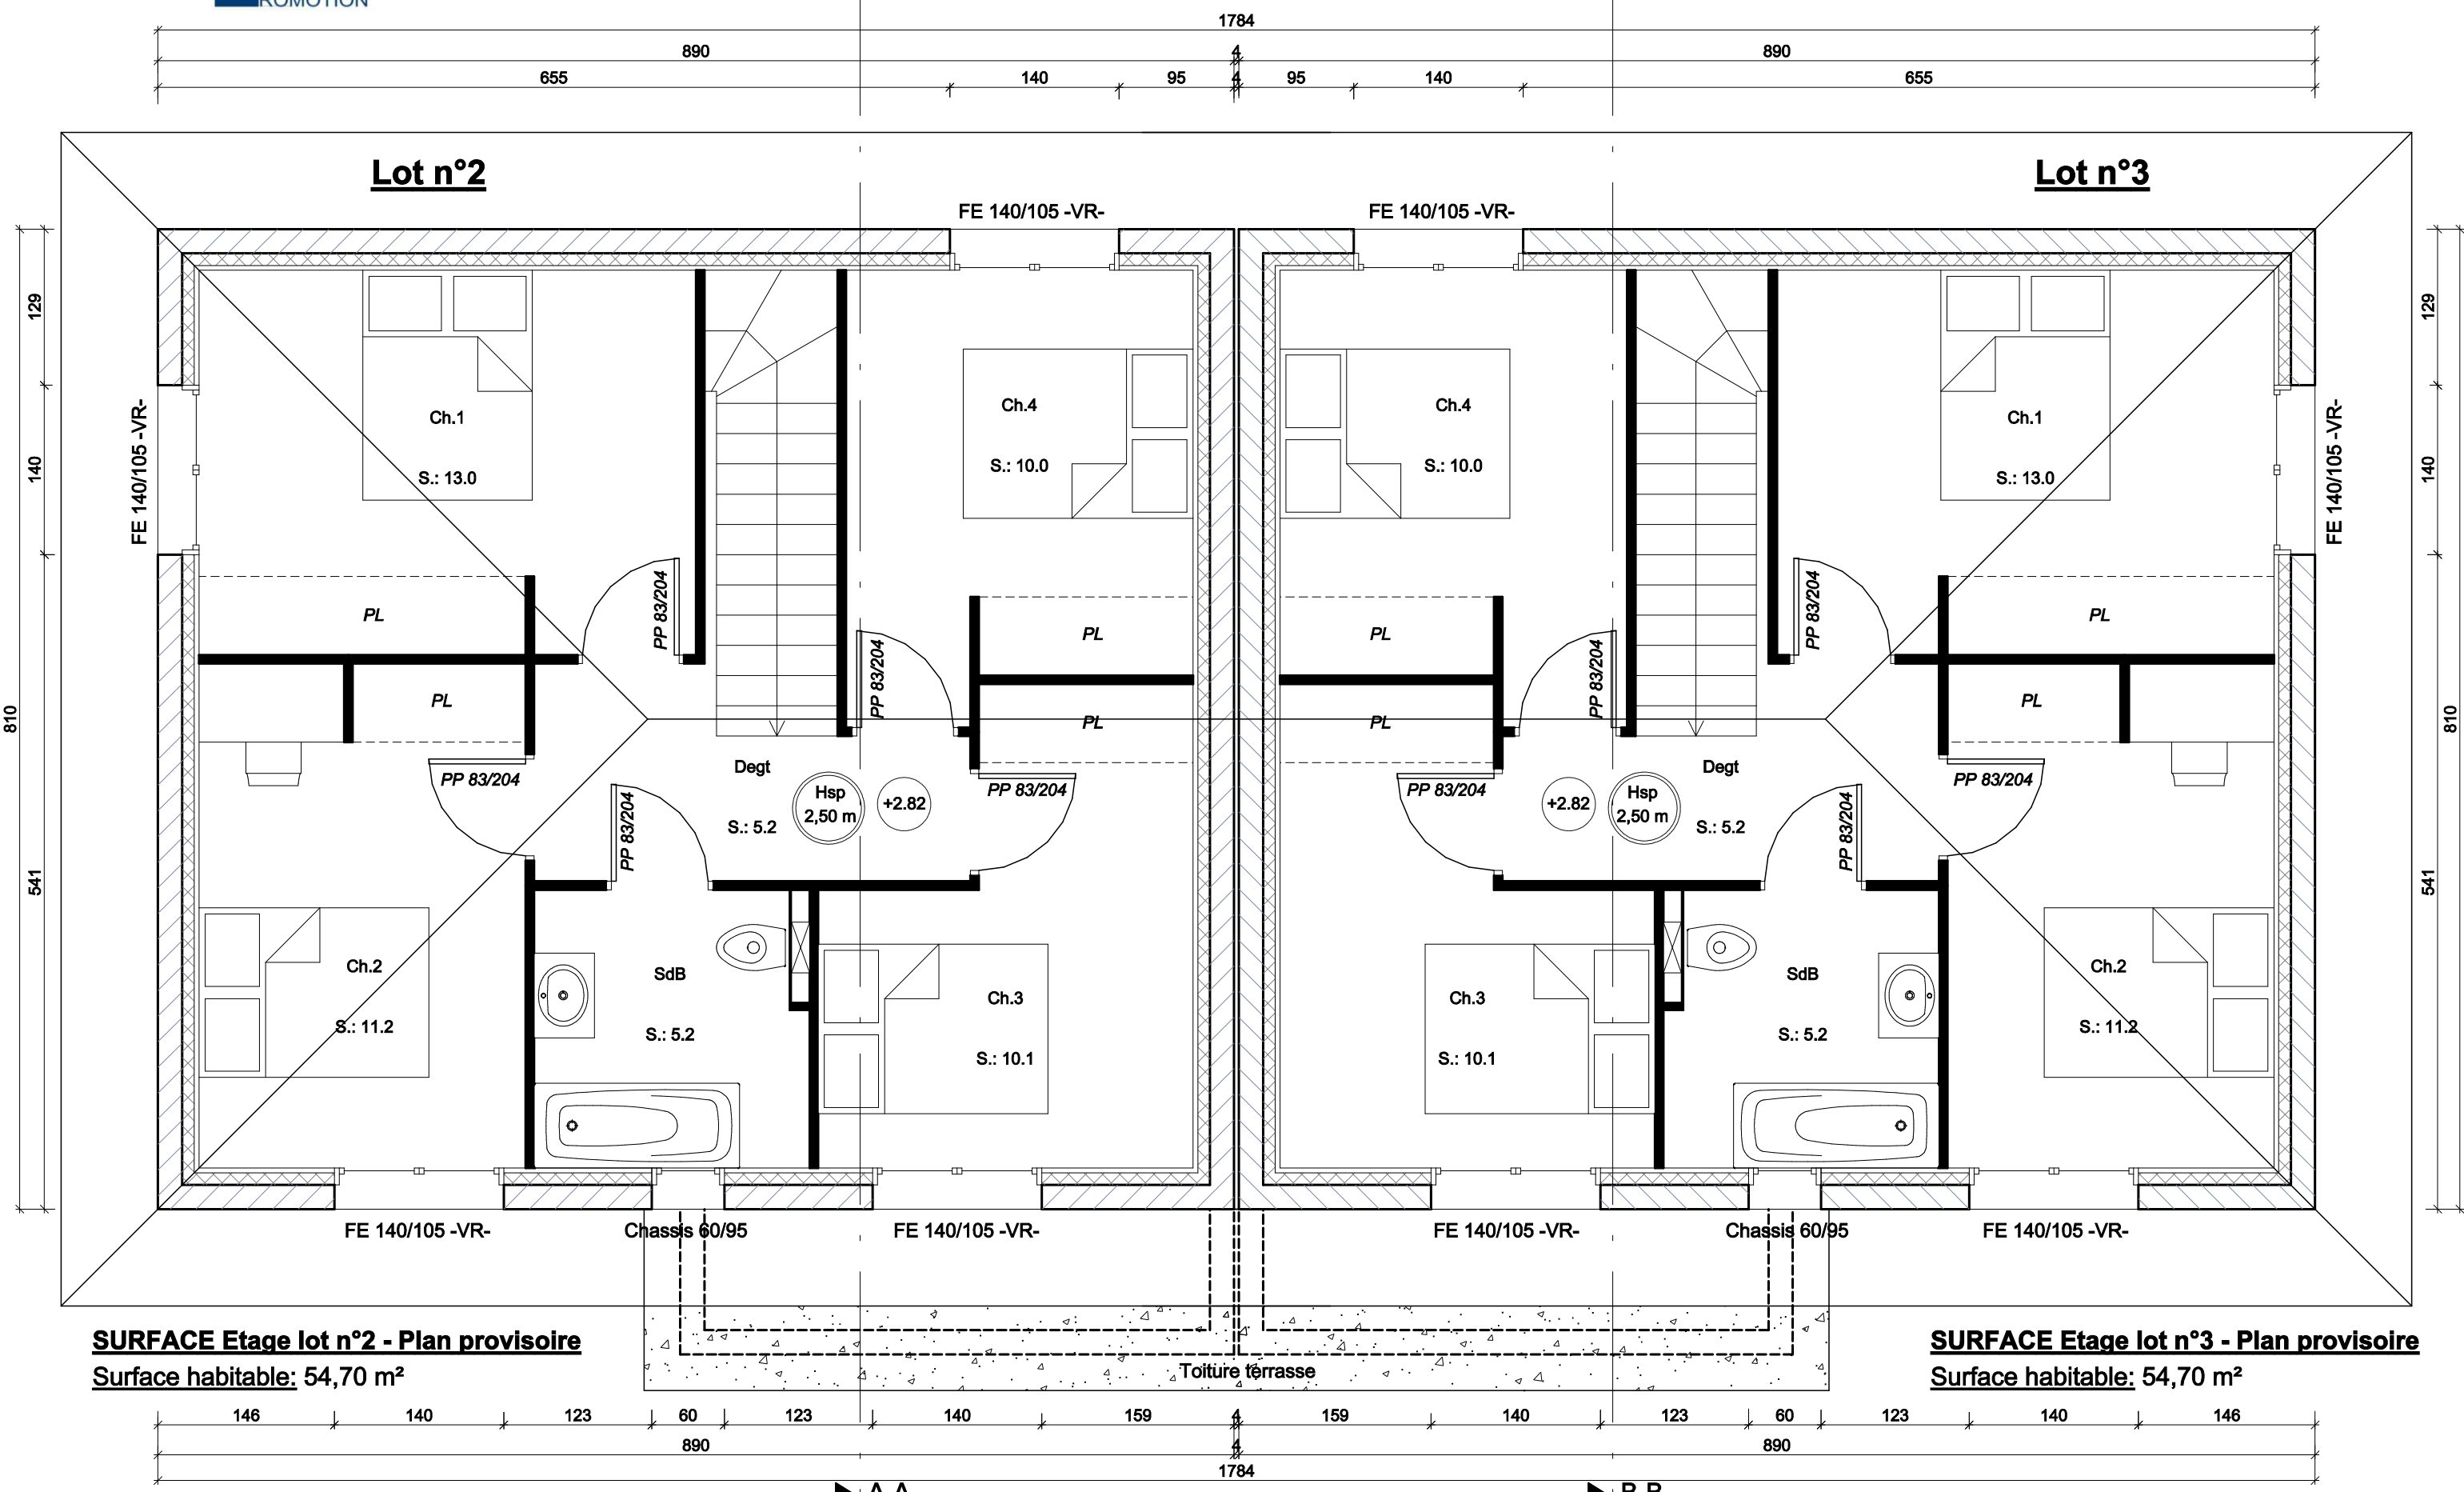

SURFACE Etage lot n°2 - Plan provisoire

Surface habitable: 54,70 m²

SURFACE Etage lot n°3 - Plan provisoire

Surface habitable: 54,70 m²

NOTA : Les cotes, les surfaces et les gaines sont susceptibles de modifications dues aux contraintes techniques de construction. Certains de ces éléments pourront être retirés ou ajoutés. Les meubles, éléments de cuisines et les lits dessinés sur ce plan ne sont qu'indicatifs. Seuls seront fournis les équipements figurant sur le descriptif annexé à l'acte de vente.