


VUE EN PLAN DU REZ DE CHAUSSEE

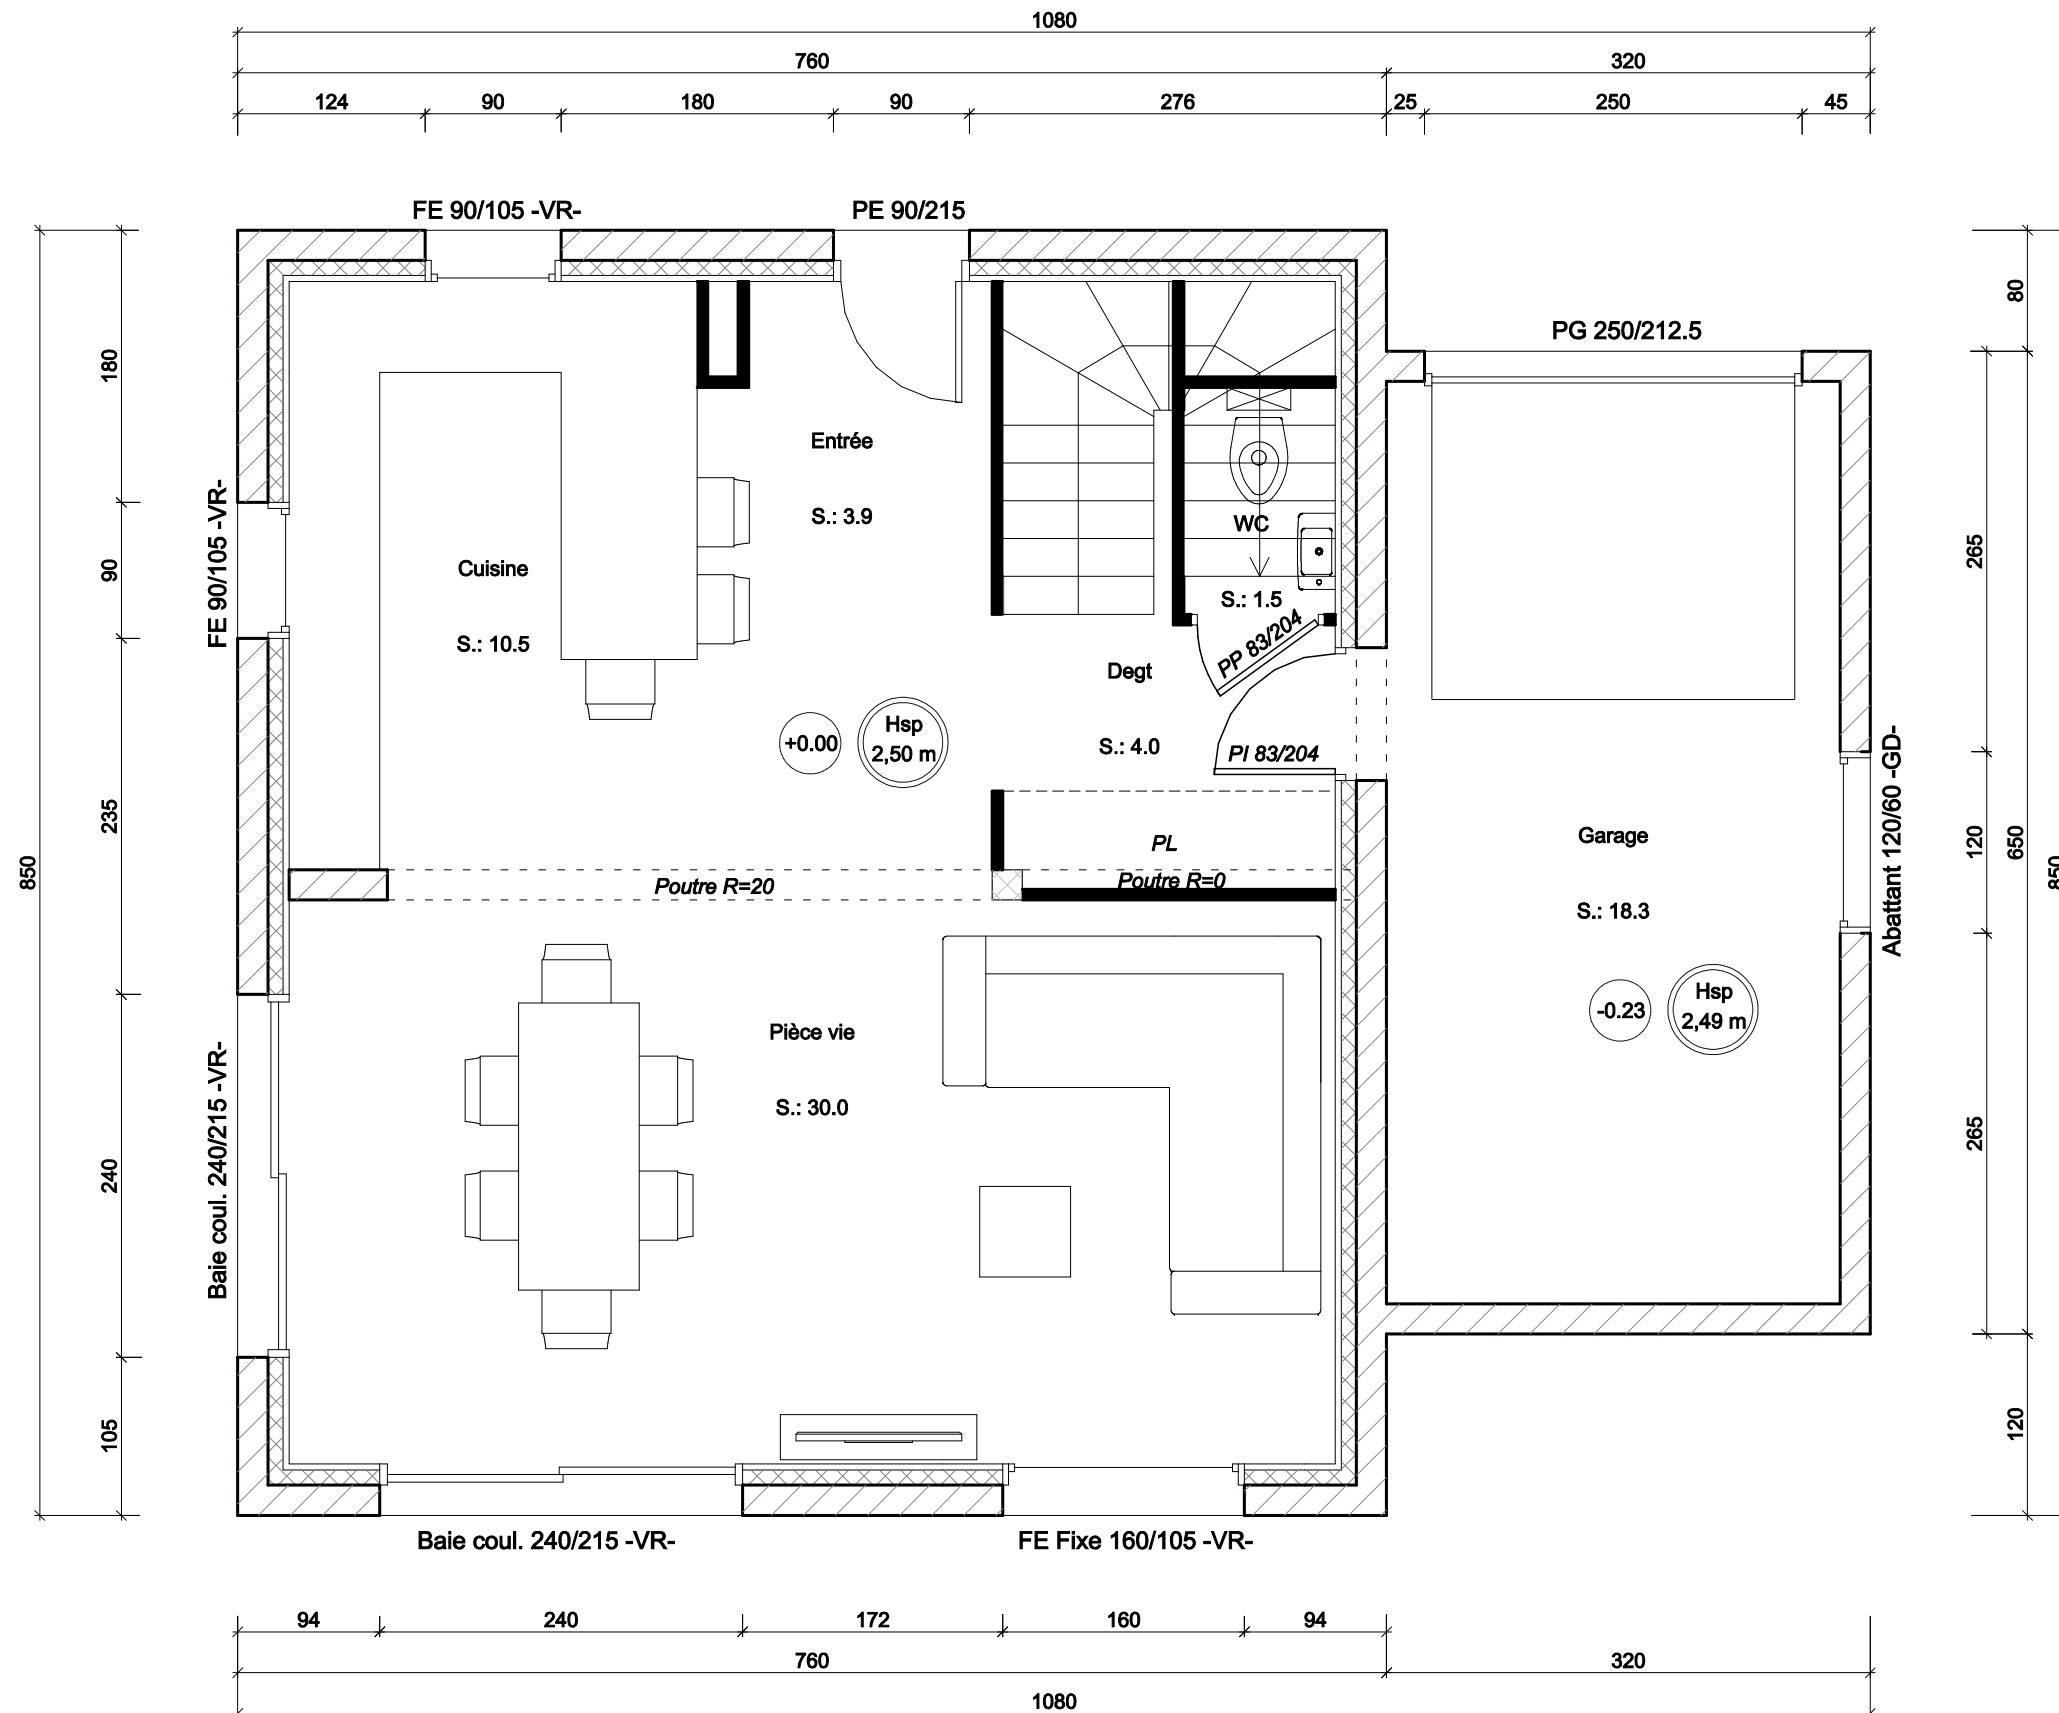

TOTAL MAISON:
Surface Hab: 109,40 m²
Surface Utile: 113,10 m²
Surface Annexe (Garage): 18,30 m²

SURFACE RdC
Surface habitable: 49,90 m²
Surface annexe (Garage): 18,30 m²

Lot n°1 - Plan provisoire



NOTA : Les cotes, les surfaces et les gaines sont susceptibles de modifications dues aux contraintes techniques de construction. Certains de ces éléments pourront être retirés ou ajoutés. Les meubles, éléments de cuisines et les lits dessinés sur ce plan ne sont qu'indicatifs. Seuls seront fournis les équipements figurant sur le descriptif annexé à l'acte de vente.